


ул. Советская

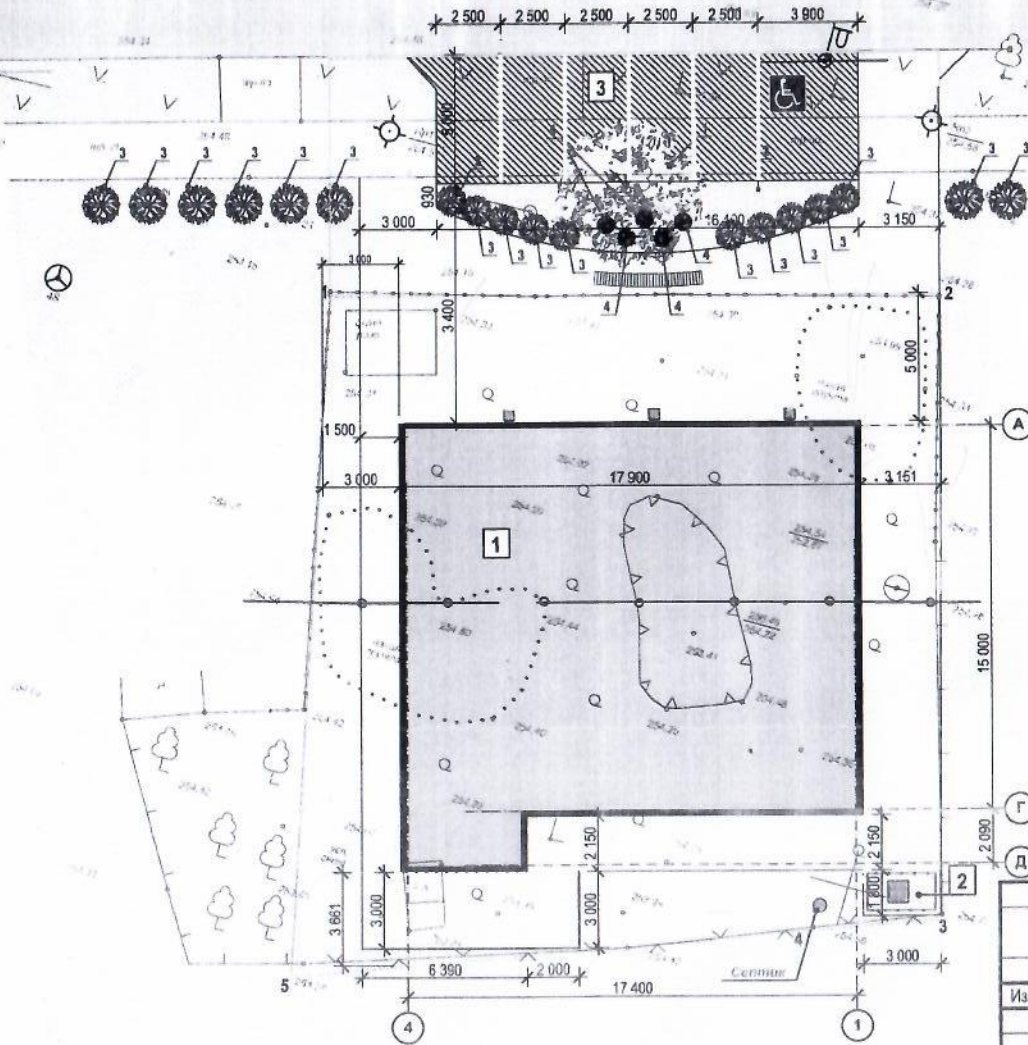

№ п/п	Наименование	Примеч.
1	Здание магазина (проектир.)	
2	Площа, для мусорных контейнеров	
3	Парковочные места (проектир.)	

Ведомость элементов озеленения

№ п/п	Наименование	Кол-во, шт.	Примеч.
1	Береза (существующая)	1	
2	Газон обыкновенный	40,4 м ²	
3	Можжевельник	10	
4	Осока декоративная	5	

Условные обозначения:

- Границы кадастрового участка
- Границы благоустройства территории
- Проектируемое здание
- Асфальтобетонное покрытие
- Парковочные места, включая 1 м/м для МГН
- Проектируемое мощение тротуарной плиткой
- Существующее мощение тротуарной плиткой
- Существующее озеленение
- Проектируемый газон
- Проектируемое ограждение
- Урна (3 шт.)
- Мусорные контейнеры (1 шт.)
- Скамья (1 шт.)
- Существующее дерево (береза)

						2020	2020 - 20 - AP				
						Строительство Магазина по адресу: Белгородская область, Прохоровский район, пос. Прохоровка, ул. Советская, 90. Участок с кадастровым номером 31:02:1002010:17					
Изм.	Кол.уч.	Лист	№Док.	Подп.	Дата	Архитектурные решения			Стадия	Лист	Листов
						СПОЗУ			П	3	
Выполнил	Павлова Е. В.					ООО"СПК" г. Белгород					
ГАП	Полозов Е. С.										
ГИП	Скляр Ю. А.										